

Dachgeschoss


Wohnungs-Nr. 07

**Wohnfläche Netto 86.0 m<sup>2</sup>**


**Wohnfläche Brutto 108.5 m<sup>2</sup>**

Terrasse 7.5 m<sup>2</sup>

Haus 1 Haus 2 Haus 3 Haus 4

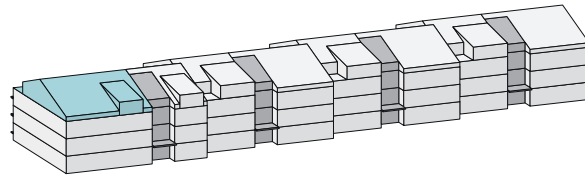

# 3½

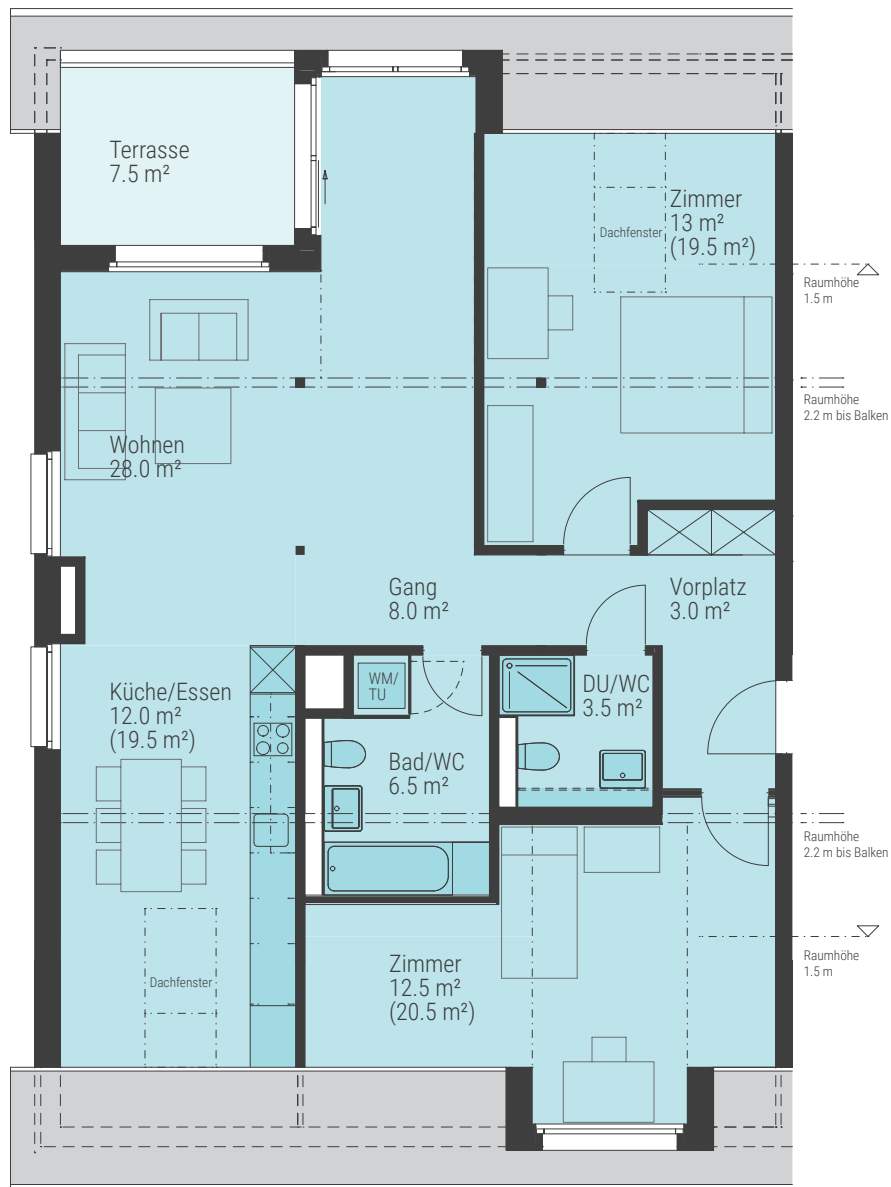

HAUS 1 – IM GRÜNTAL 19

Irrtümer und Änderungen bleiben vorbehalten.

Massstab 1:100

